




BELEVIS
DEVELOPMENT

APARTMÁN 11

1NP
3+KK

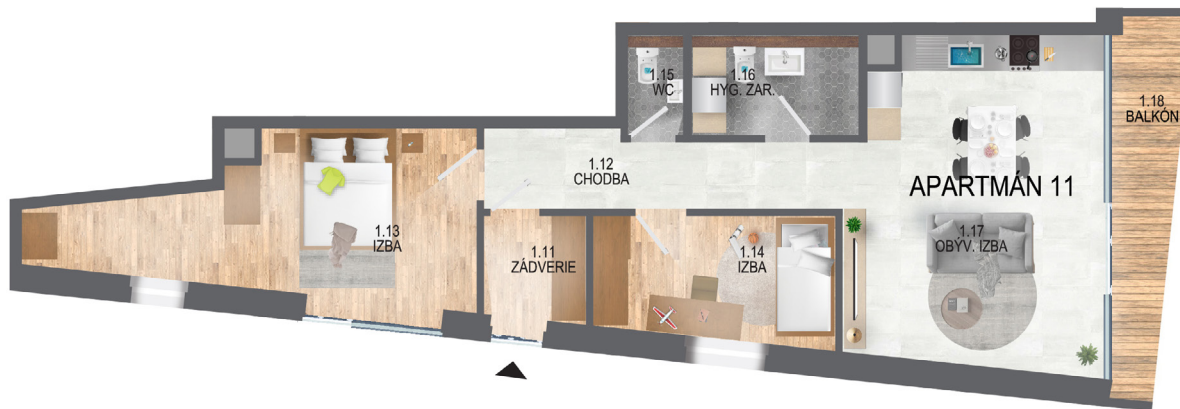


Podlahová plocha	68,73	m ²
Celková Plocha	78,36	m²

1.11	ZÁDVERIE	3,18	m ²
1.12	CHODBA	7,89	m ²
1.13	IZBA	17,07	m ²
1.14	IZBA	8,94	m ²
1.15	WC	1,53	m ²
1.16	HYG.ZARIADENIE	4,69	m ²
1.17	OBÝV. IZBA + KUCHYŇA	25,43	m ²
1.18	BALKÓN	9,63	m ²

Plochy jednotlivých miestností sú iba orientačné. Celková plocha predstavuje podlahovú plochu vrátane balkóna/ loggie/terasy. Zariadenia bytu a záhrady (nábytok, kuchynská linka, spotrebiče, sanita, atď.) a jeho poloha sú len orientačné. Rozsah dodania bude špecifikované v štandardnom vybavení. Uvedené rozmery sú predbežné a nemusia sa zhodovať s realizačným projektom. Zmeny vyhradené.

The dimensions shown on this plan are approximate.

LOVE IN  ZOBOR

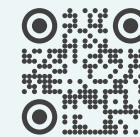

☎ 0911 822 037

✉ byty@jelenecka2.sk


🌐 www.jelenecka2.sk



JELENECKÁ **DvA**

1. nadzemné podlažie


JELENECKÁ DvA

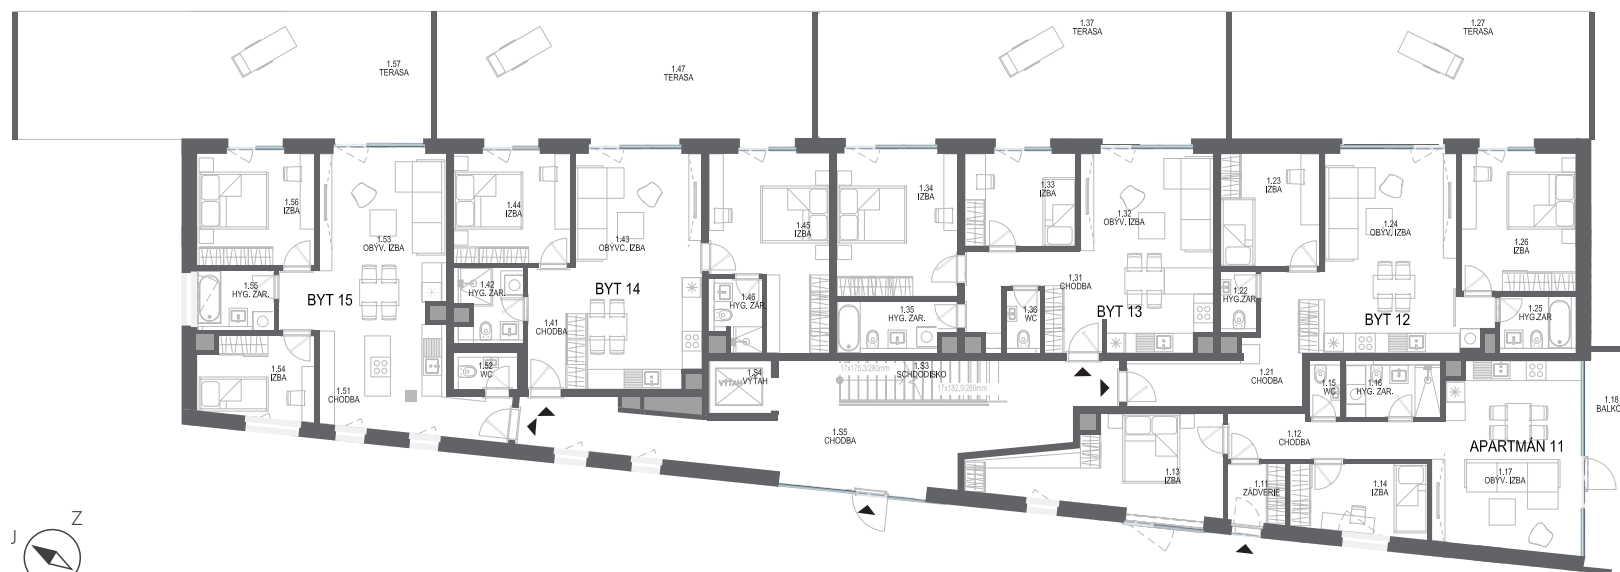

Mesto



Jelenecká ul.

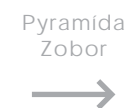

Pyramída Zbor



Nitrianske
Hrn iarovce

Plochy jednotlivých miestností sú iba orientačné. Celková plocha predstavuje podlahovú plochu vrátane balkóna/ loggie/terasy. Zariadenia bytu a záhrady (nábytok, kuchynská linka, spotrebiče, sanita, atď.) a jeho poloha sú len orientačné. Rozsah dodania bude špecifikované v štandardnom vybavení. Uvedené rozmery sú predbežné a nemusia sa zhodovať s realizačným projektom. Zmeny vyhradené.

The dimensions shown on this plan are approximate.



BELEVIS
DEVELOPMENT

Bývanie, ktoré rastie na hodnote – pre život
aj ako investícia.

LOVE IN  ZOBOR



☎ 0911 822 037
✉ byty@jelenecka2.sk
🌐 www.jelenecka2.sk