



BELEVIS
DEVELOPMENT

BYT B 12

1NP
3+KK

Podlahová plocha	70,28	m ²
Celková Plocha	122,51	m²
1.21 CHODBA	13,00	m ²
1.22 HYG.ZARIADENIE	3,78	m ²
1.23 IZBA	10,47	m ²
1.24 OBÝV. IZBA + KUCHYŇA	26,21	m ²
1.25 HYG.ZARIADENIE	1,95	m ²
1.26 IZBA	14,86	m ²
1.27 TERASA	52,24	m ²



☎ 0911 822 037

✉ byty@jelenecka2.sk

🌐 www.jelenecka2.sk



JELENECKÁ DvA




Plochy jednotlivých miestností sú iba orientačné. Celková plocha predstavuje podlahovú plochu vrátane balkóna/ loggie/terasy. Zariadenia bytu a záhrady (nábytok, kuchynská linka, spotrebiče, sanita, atď.) a jeho poloha sú len orientačné. Rozsah dodania bude špecifikované v štandardnom vybavení. Uvedené rozmery sú predbežné a nemusia sa zhodovať s realizačným projektom. Zmeny vyhradené.

The dimensions shown on this plan are approximate.

LOVE IN  ZOBOR

1. nadzemné podlažie


JELENECKÁ DvA

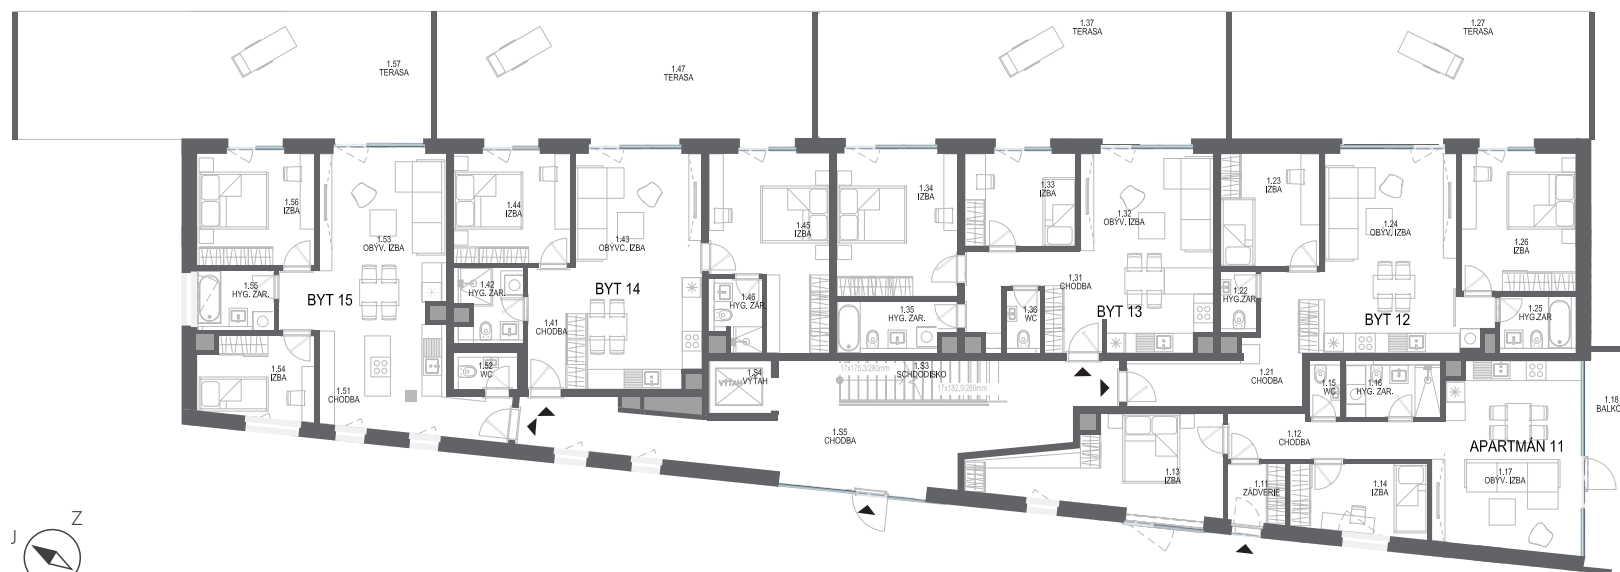

Mesto



Jelenecká ul.

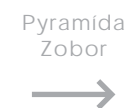

Pyramída
Zobor



Nitrianske
Hrn iarovce

Plochy jednotlivých miestností sú iba orientačné. Celková plocha predstavuje podlahovú plochu vrátane balkóna/ loggie/terasy. Zariadenia bytu a záhrady (nábytok, kuchynská linka, spotrebiče, sanita, atď.) a jeho poloha sú len orientačné. Rozsah dodania bude špecifikované v štandardnom vybavení. Uvedené rozmery sú predbežné a nemusia sa zhodovať s realizačným projektom. Zmeny vyhradené.

The dimensions shown on this plan are approximate.



Bývanie, ktoré rastie na hodnote – pre život
aj ako investícia.

LOVE IN  ZOBOR



0911 822 037
byty@jelenecka2.sk
www.jelenecka2.sk