



Plochy jednotlivých miestností sú iba orientačné. Celková plocha predstavuje podlahovú plochu vrátane balkóna/ loggie/terasy. Zariadenia bytu a záhrady (nábytok, kuchynská linka, spotrebiče, sanita, atď.) a jeho poloha sú len orientačné. Rozsah dodania bude špecifikované v štandardnom vybavení. Uvedené rozmery sú predbežné a nemusia sa zhodovať s realizačným projektom. Zmeny vyhradené.

The dimensions shown on this plan are approximate.

LOVE IN  ZOBOR




**BELEVIS**  
DEVELOPMENT

## BYT B 35

**3NP**  
**2+KK**

Podlahová plocha	51,81	m <sup>2</sup>
<b>Celková Plocha</b>	<b>56,25</b>	<b>m<sup>2</sup></b>
3.51 CHODBA	3,30	m <sup>2</sup>
3.52 HYG.ZARIADENIE	4,67	m <sup>2</sup>
3.53 OBÝV. IZBA + KUCHYŇA	27,57	m <sup>2</sup>
3.54 IZBA	16,26	m <sup>2</sup>
3.55 BALKÓN	4,44	m <sup>2</sup>

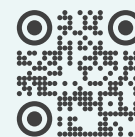

☎ 0911 822 037

✉ [byty@jelenecka2.sk](mailto:byty@jelenecka2.sk)


🌐 [www.jelenecka2.sk](http://www.jelenecka2.sk)



**JELENECKÁ DvA**

## 3. nadzemné podlažie

# JELENECKÁ DvA

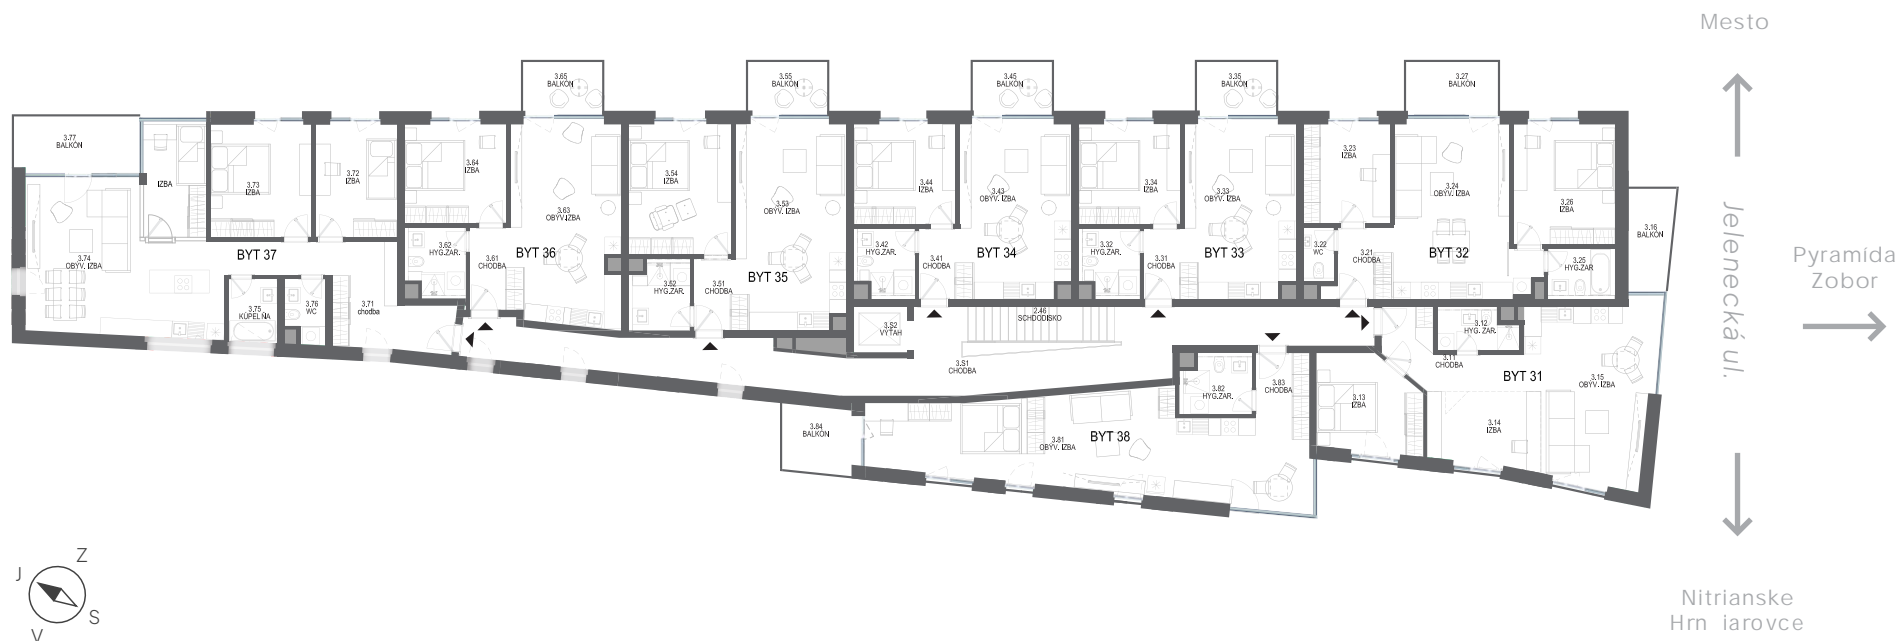


Plochy jednotlivých miestností sú iba orientačné. Celková plocha predstavuje podlahovú plochu vrátane balkóna/ loggie/terasy. Zariadenia bytu a záhrady (nábytok, kuchynská linka, spotrebiče, sanita, atď.) a jeho poloha sú len orientačné. Rozsah dodania bude špecifikované v štandardnom vybavení. Uvedené rozmery sú predbežné a nemusia sa zhodovať s realizačným projektom. Zmeny vyhradené.

The dimensions shown on this plan are approximate.



Bývanie, ktoré rastie na hodnote – pre život  
aj ako investícia.

LOVE IN  ZOBOR

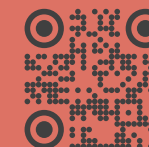

0911 822 037  
byty@jelenecka2.sk  
www.jelenecka2.sk